

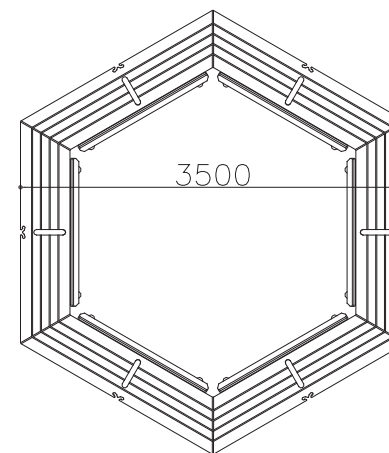



■平面図

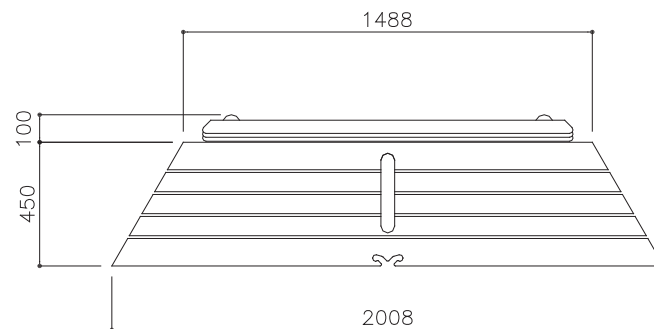

■正面図

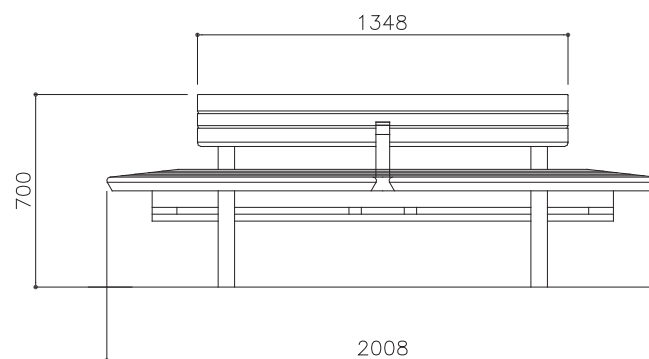

■側面図

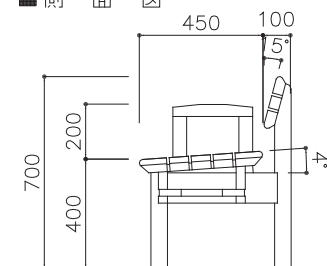

特記事項

1. 付属品として基礎固定金具（ステンレス製）
2. 脚の長さは使用法、基礎形態に応じて変更可能（但し別途見積による）

	株式会社 まち空間 東京都港区芝1-4-10 トイヤビル4F	年月日	担当	製図	図面名称 ヘキサゴン-Ⅱ-3500	縮尺 —	図番号
---	--	------------	-----------	-----------	---------------------------------	--------------------	------------