
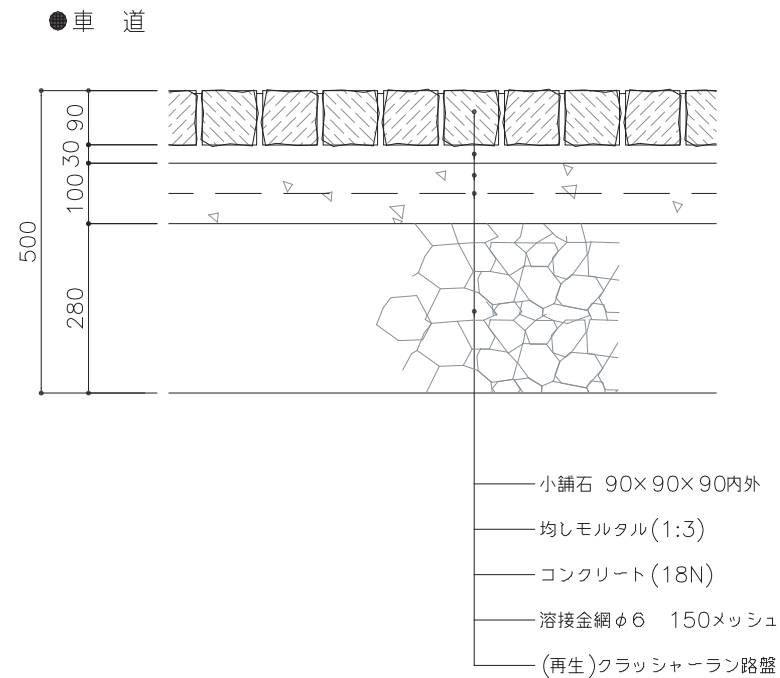


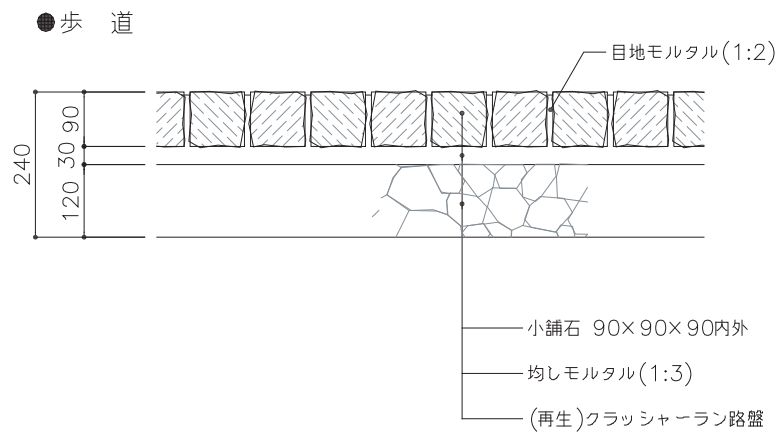

特記事項

	株式会社 まち空間 東京都港区芝1-4-10 トイヤビル4F	年月日	担当	製図	図面名称 小舗石舗装	縮尺 —	図番号
---	--	------------	-----------	-----------	--------------------------	--------------------	------------